

UDO BOSCH
Diplom Geologe

GEOTECHNISCHES BÜRO

Fuggerring 21
87733 Markt Rettenbach
Tel.: 08392/21999-0
post@bosch-geotechnik.de

Auftraggeber: Anja und Jürgen Wölfle

Projekt: Warmisried - Salzstraße BV: Wölfle

Planinhalt: Übersichtslageplan

M= 1:25.000


Plan: 1

Anlage: 1.1

Datum: 12.05.2021 gez.: PL


gepr.: *U. Wölfle*

Kleinbohrungen (RKS)

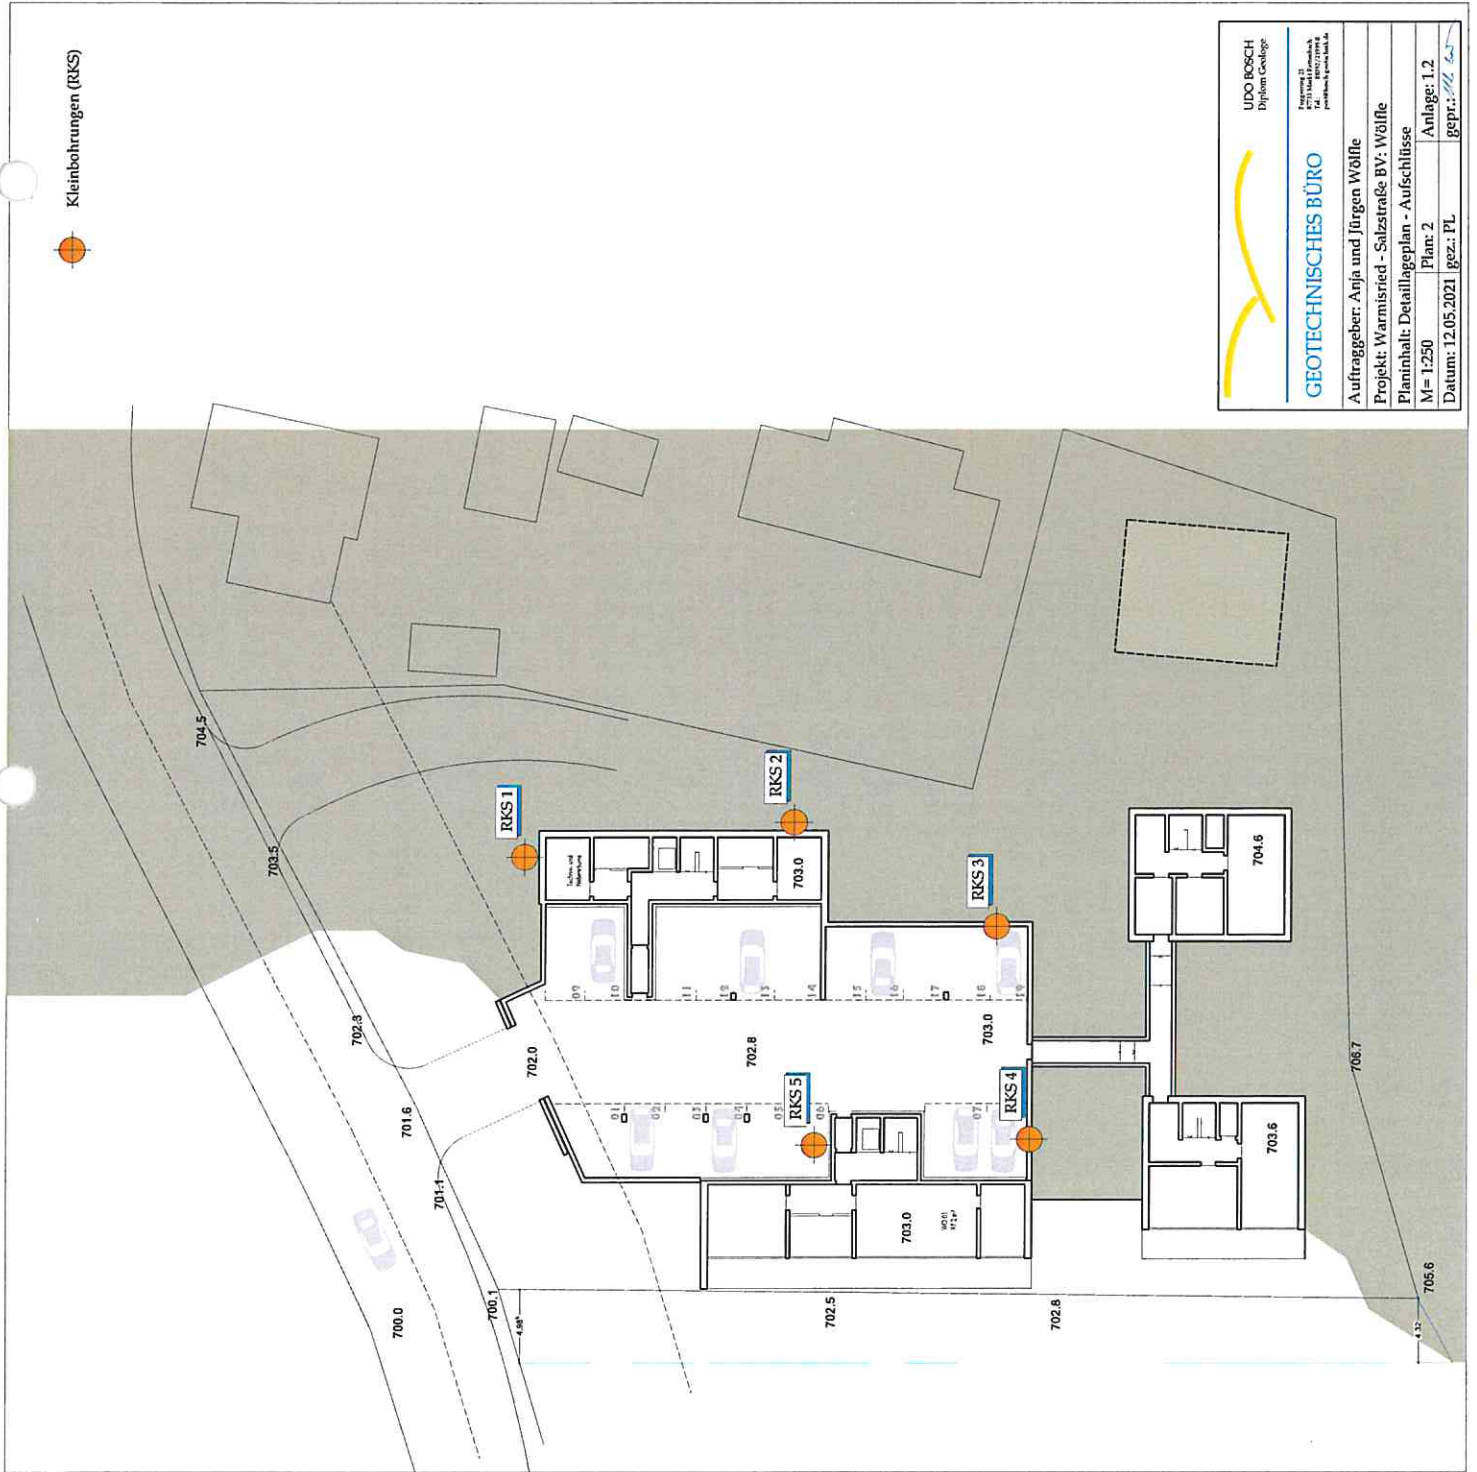


UDO BOSCH
Diplom-Geologe

GEOTECHNISCHES BÜRO


Auftraggeber: Anja und Jürgen Wölfe
Projekt: Warmisried - Salzstraße BV: Wölfe
Planinhalt: Detaillageplan - Aufschlüsse
M= 1:250 Plan: 2 Anlage: 1.2
Datum: 12.05.2021 gez.: PL
gepr.: 

Profilschnitt - Bohrprofile nach DIN 4023

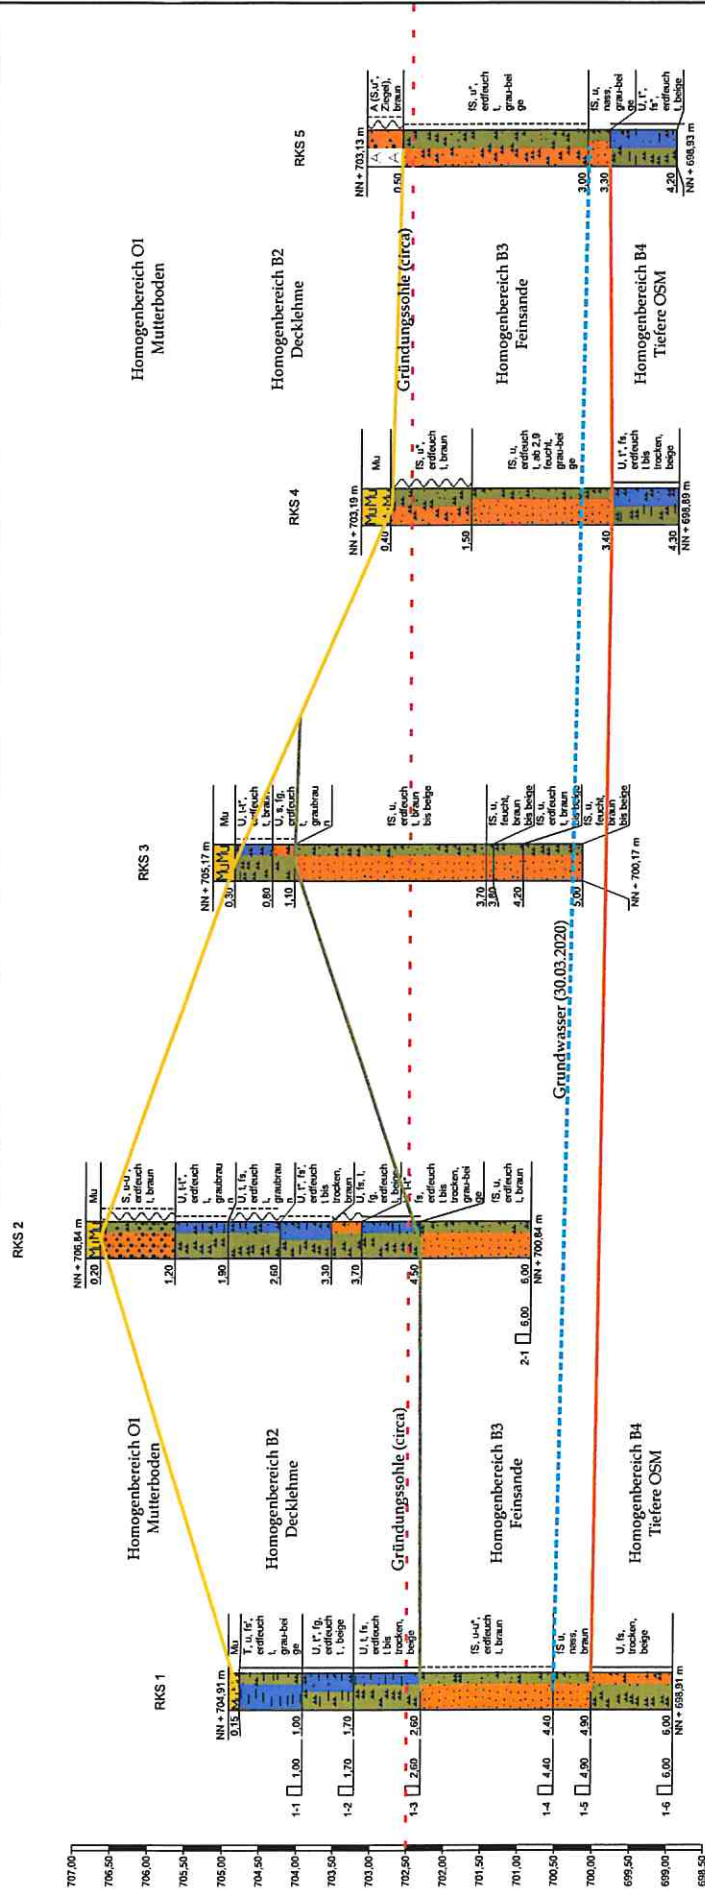

Zeichnerische Darstellung von Bohrprofilen nach DIN 4023

RKS 1

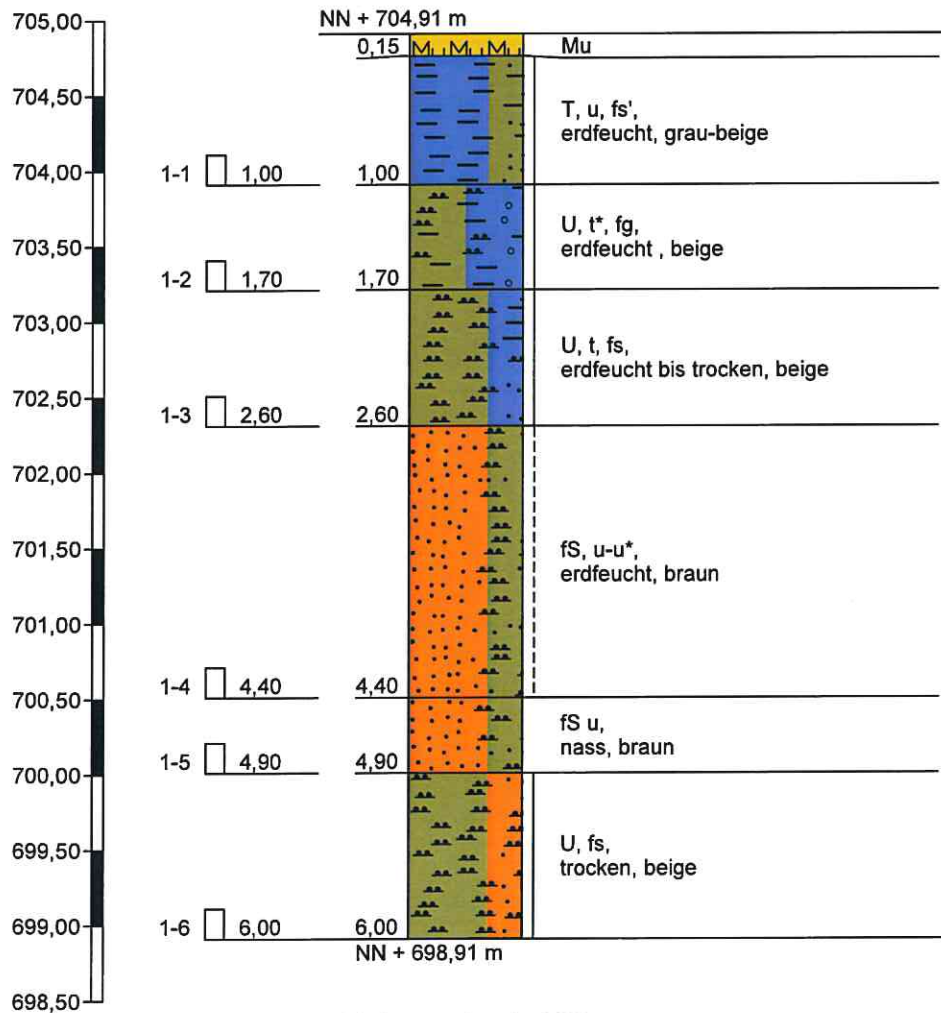

Höhenmaßstab 1:50