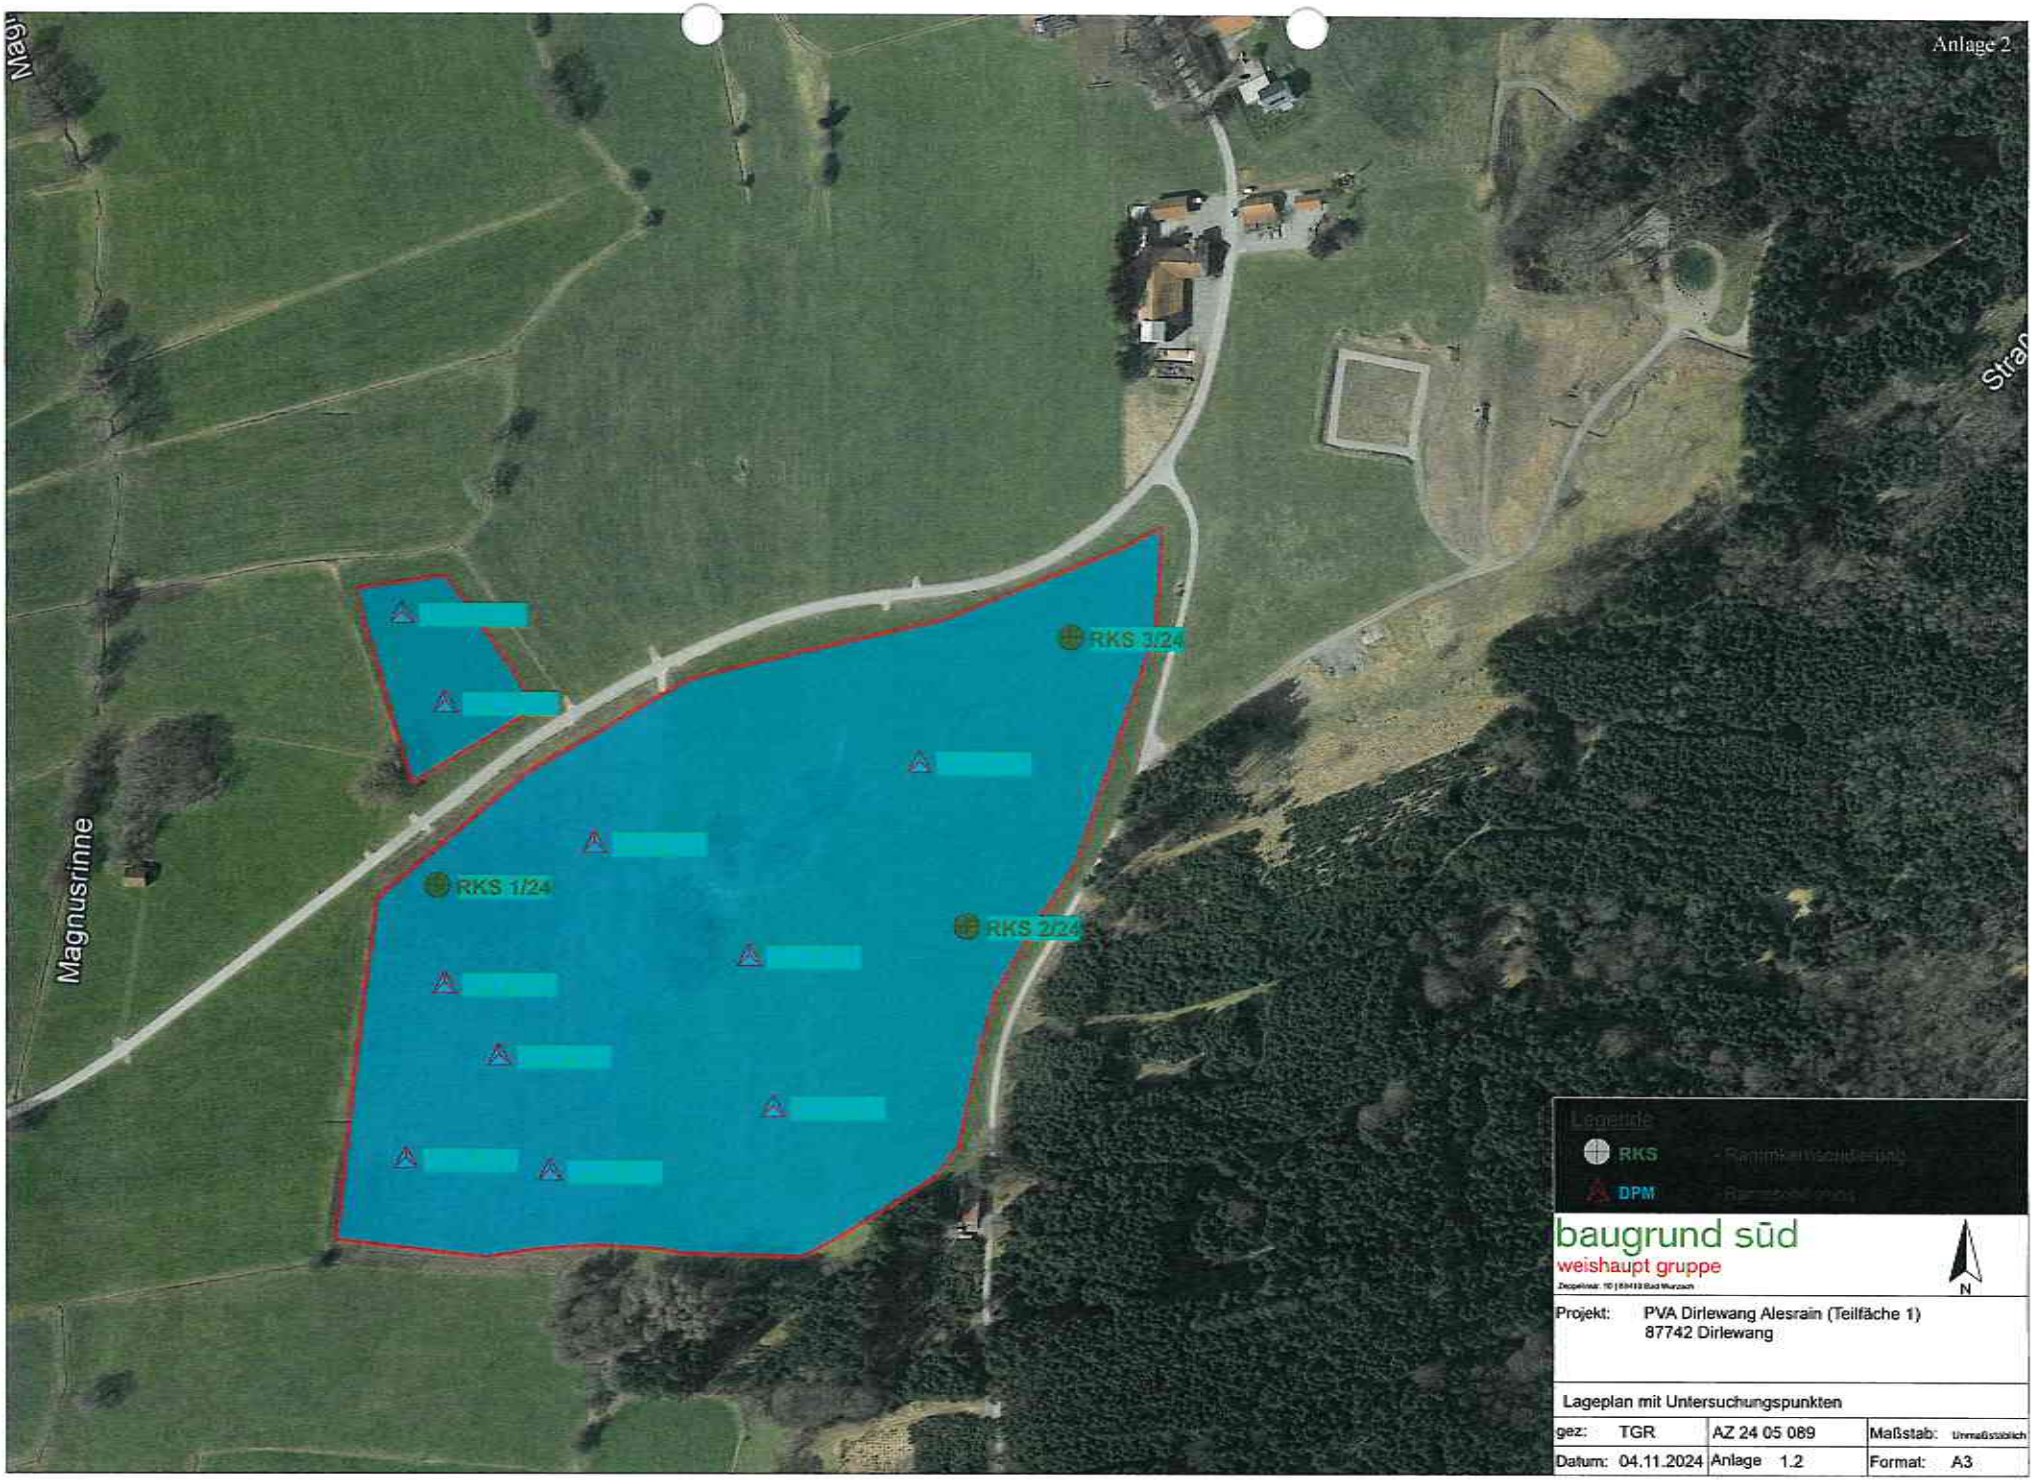

Legende

RKS

DPM

baugrund süd
weishaupt gruppe
Zeppelinstr. 10 | 88410 Bad Wurzach

N

Projekt: PVA Dirlewang Alesrain (Teilfläche 1)
87742 Dirlewang

Lageplan mit Untersuchungspunkten

gez: TGR	AZ 24 05 089	Maßstab:	Unmaßstäblich
Datum: 04.11.2024	Anlage 1.2	Format:	A3

baugrund süd	Erkundung PV Dirlewang Alesrain (Teilfläche 1)	AZ 24 05 089
Zeppelinstraße 10 88410 Bad Wurzach	87742 Dirlewang	Anlage Nr. 2.1

Darstellung Rammkernsondierungen

Maßstab d.H. 1:25, Maßstab d. L. unmaßstäblich

RKS 1/24

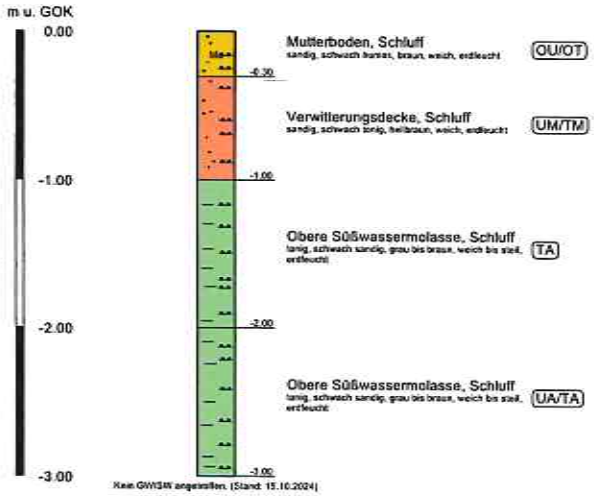

RKS 2/24

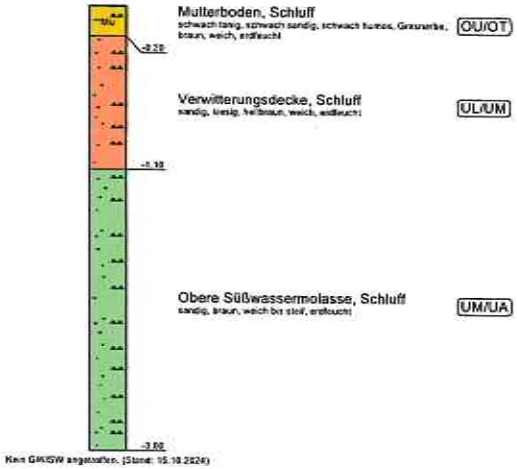

RKS 3/24

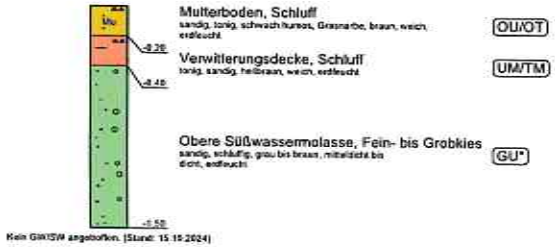

Legende

- Mu — Mutterboden
- Verwitterungsdecke
- Obere Süßwassermolasse

Anm.: Die Aufschlüsse und die Schichtenabfolge stellen punktuelle Untersuchungen dar.