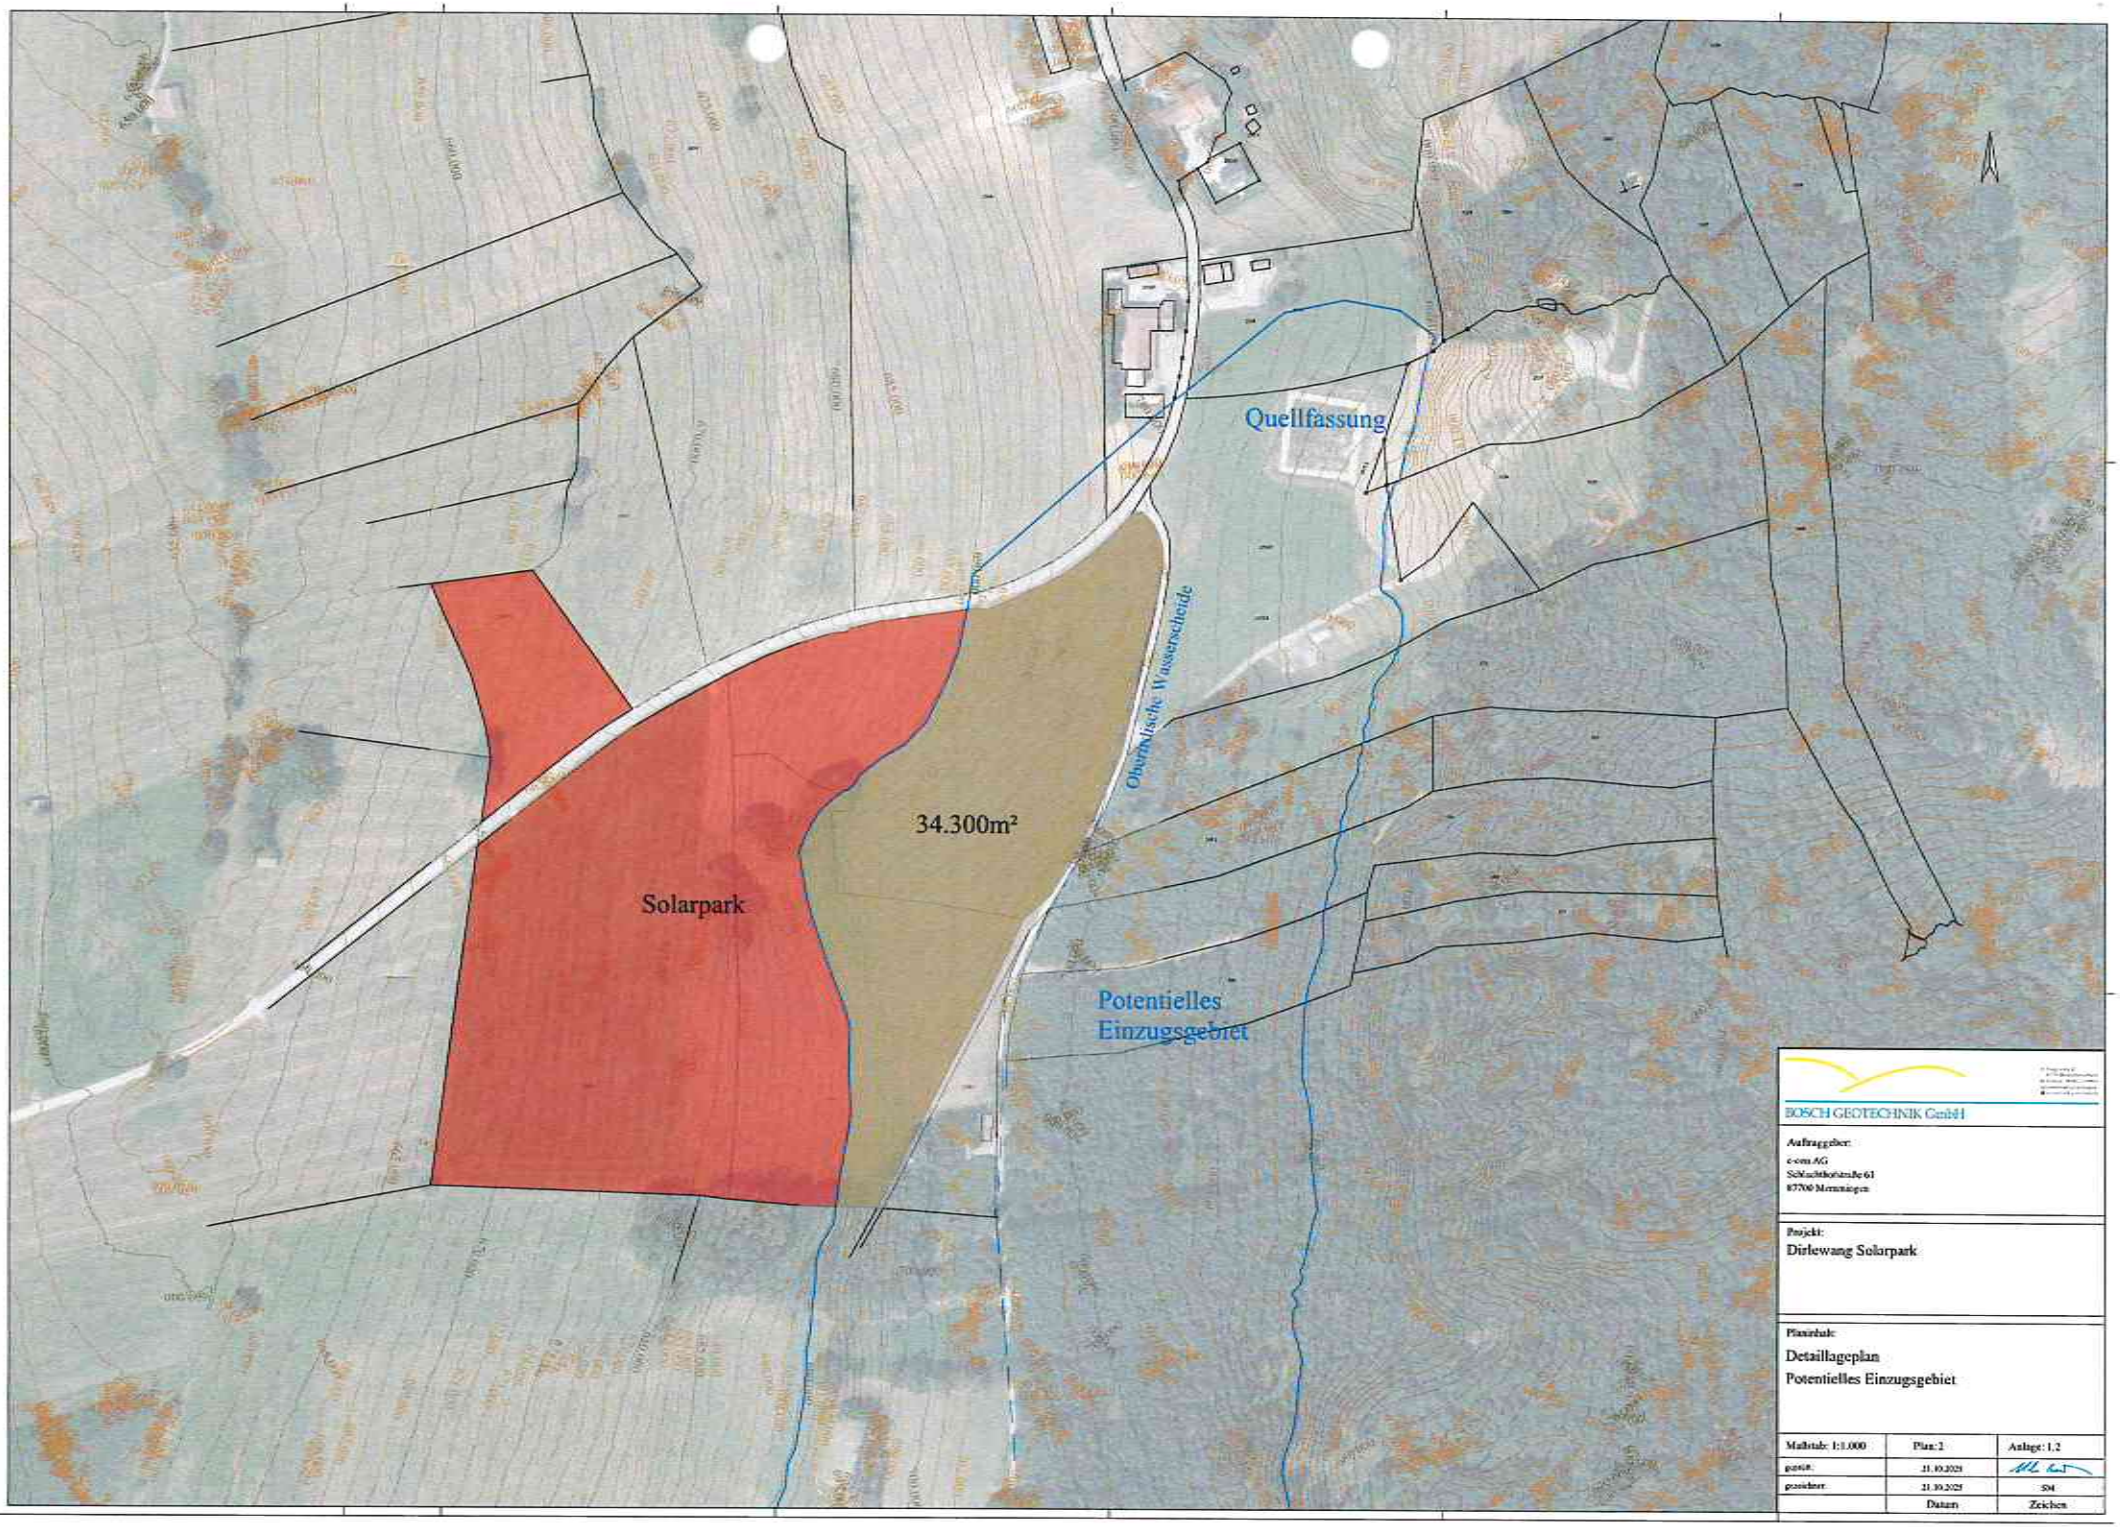

BOSCH GEOTECHNIK GmbH

Auftraggeber:
c-com AG
Südlichthorizstße 61
87700 Memmingen

Projekt:
Dirlewang Solarpark

Planinhalt:
Detaillageplan
Potentielles Einzugsgebiet

Maßstab: 1:1.000	Plan: 2	Anlage: 1.2
gezeichnet:	21.10.2025	
geprüft:	21.10.2025	SM
	Datum	Zeichen