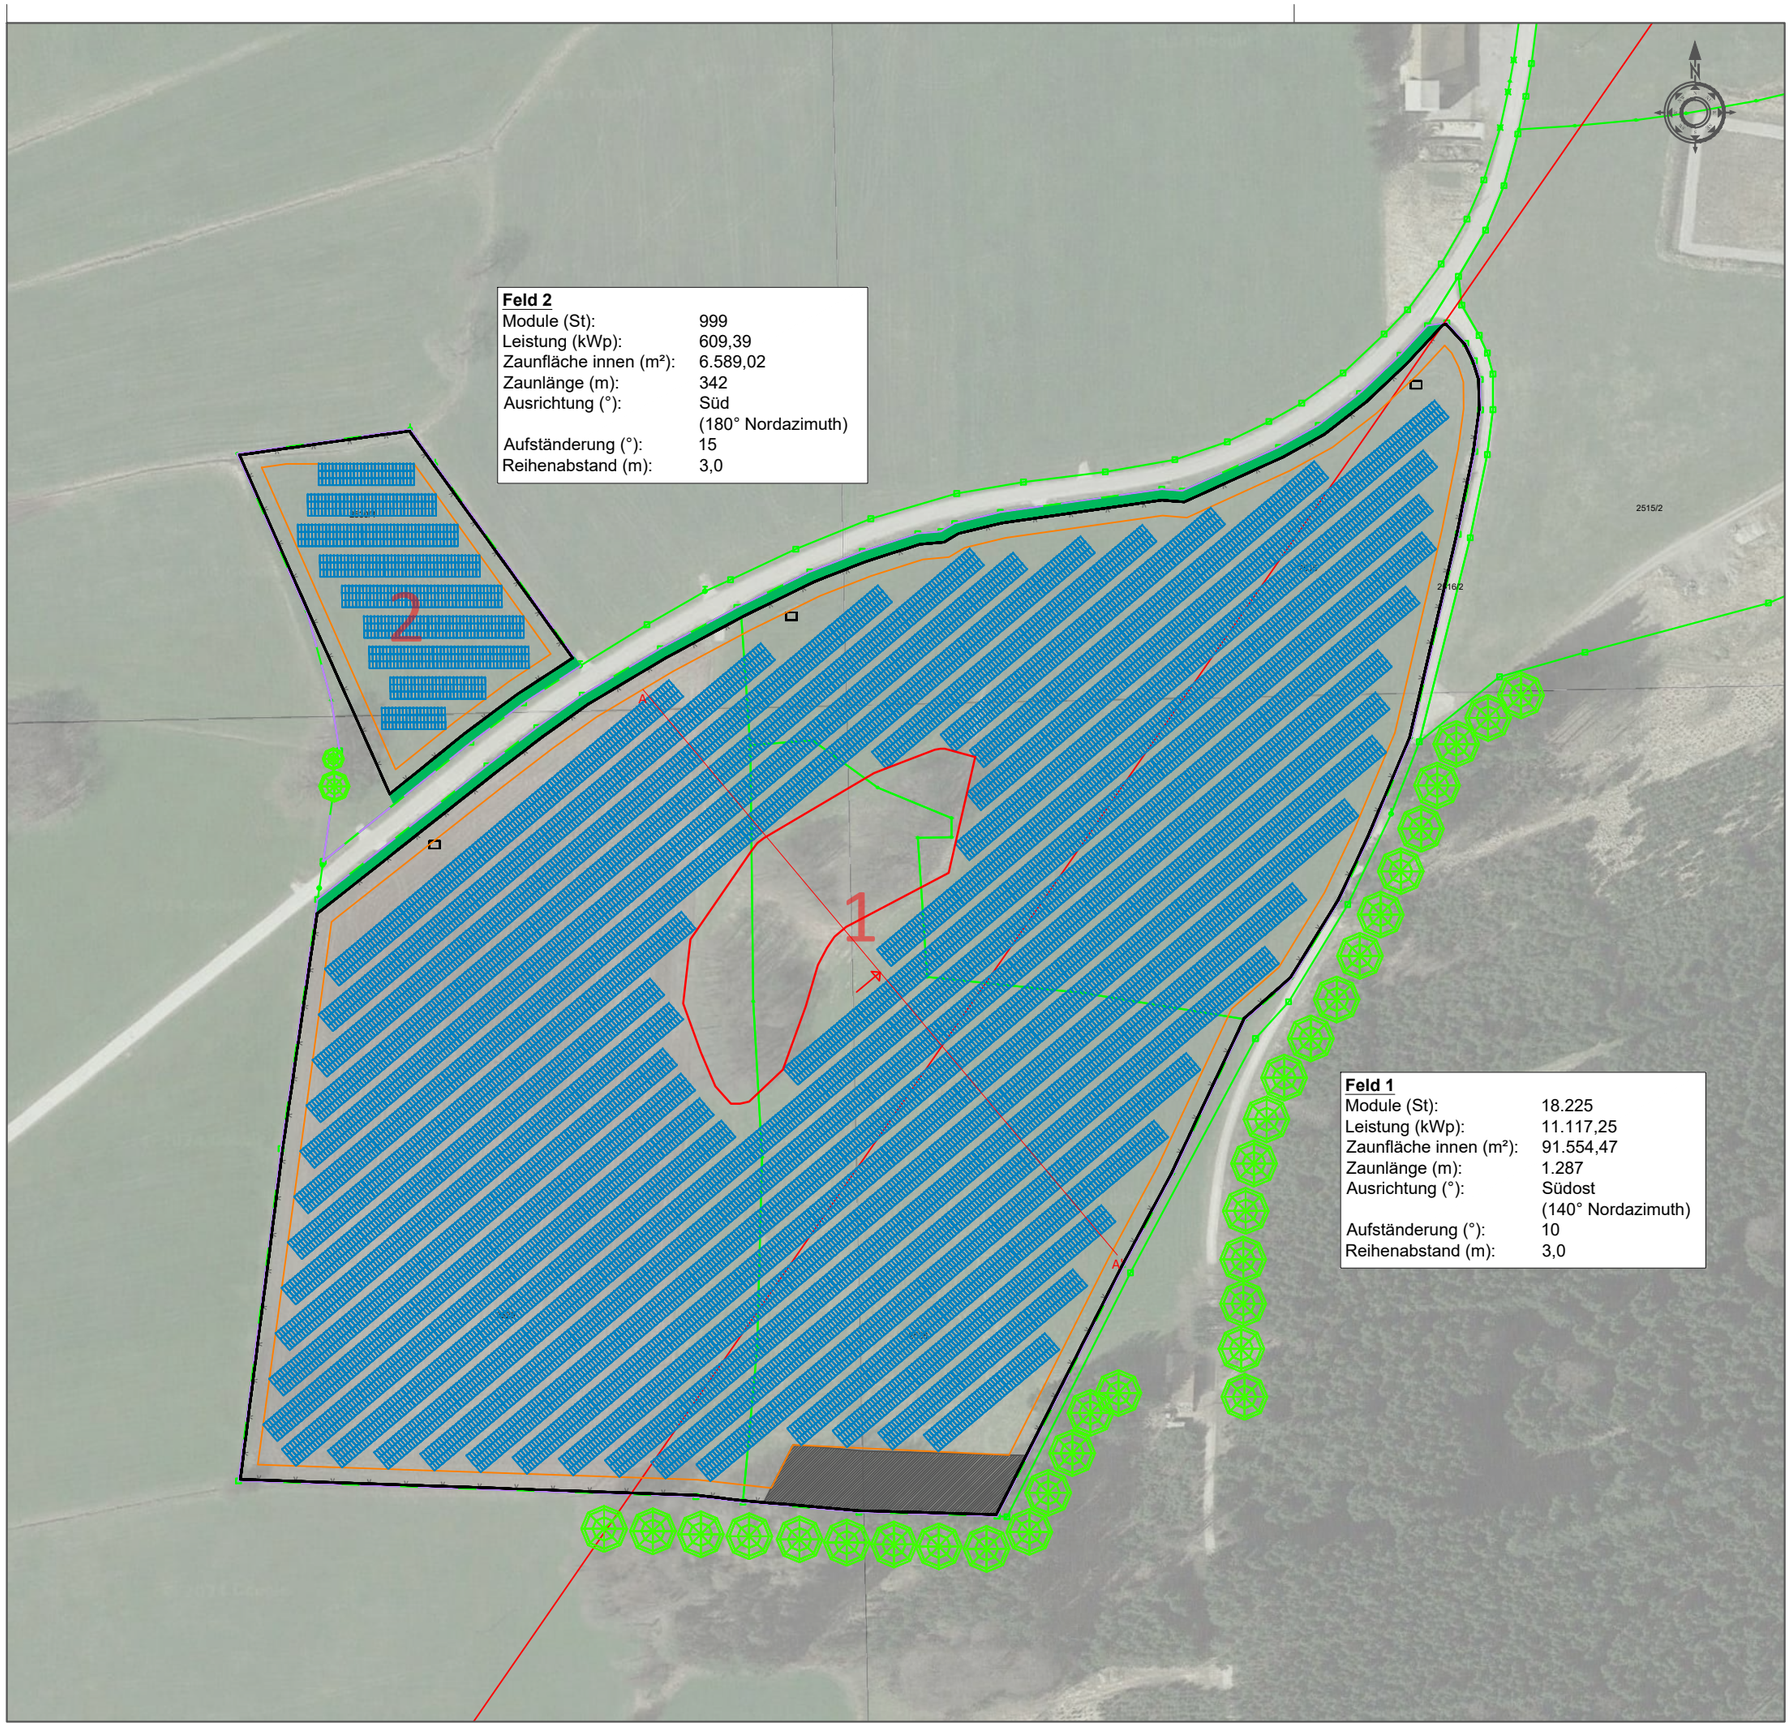

Legende

Flursücksgrenze		Modultisch	
Geltungsbereich		Trafostation	
Zaun		techn. Anlagen	
Baufeldgrenze		Eingrünung	
MSP-Leitung			

Technische Daten

Netzbetreiber:	LEW Verteilnetz GmbH
Netzanschluss:	MS
Spannungsebene:	20 kV
Anwendungsrichtlinie:	VDE-AR-N-4110
Modulanz. / Typ / Leistung:	19.224 / Trina TSM-NEG19RC.20 / 610 Wp
Modulgröße:	2382 x 1134 x 30 mm
Wechselrichter:	-
Modulneigung:	10° / 15°
Modulausrichtung:	Süd / Südost (140°, 180° Nordazimuth)

Gesamtleistung: 11.726,64 kWp

Indikativer Systemschnitt

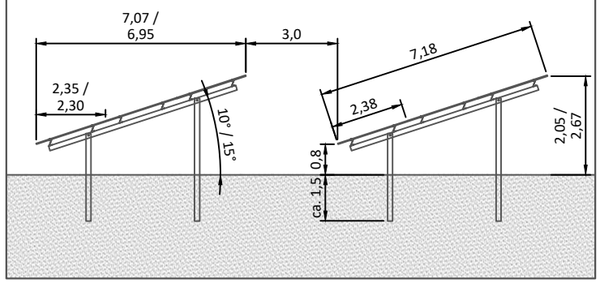

Topografischer Systemschnitt

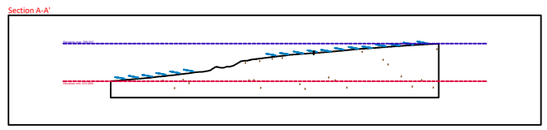

Anlagendaten

Fläche Geltungsbereich:	101.086,26 m²
Zaunlänge:	ca. 1634 m
GRZ:	-
Koordinaten:	47.98903, 10.47709
Gemeinde:	Dirlewang
Gemarkung:	Dirlewang
Flurstück:	1244, 1531, 2515, 2522/1, 2528, 2529, 2530/4

Anlagenbetreiber
e-con AG
Schlachthofstraße 61
87700 Memmingen

Projekt
PV-Dirlewang

Planinhalt	**Maßstab**	**Format**
Vorplanung Belegungsplan Südwest	1:2000	DIN A3

V03	Modultisch entfernt	AG	28.10.2024		
V02	Belegung nach Blendgutachten	AG	24.10.2024		
	angepasst				
V01	Grünstreifen an Straße eingefügt	AG	10.07.2024		
V00	Belegungsplan Südwest erstellt	AG	14.06.2024		
Rev	**Änderung an der Zeichnung**	**Name**	**Datum**	**Name**	**Datum**

kumandra energy
Kumandra Energy GmbH & Co.KG
Herzog-Friedrich-Str. 8a
83278 Traunstein
+49 861 230 835 20
info@kumandra-energy.de