Druckdatum: 07.10.26
DIN A3 (420x297mm = 0,12 m²)
Dateiname: S:\06501-405-KCK_BLP_PVA_Alesrain_Dirlewang\20_TECHNIK_405\03_TB\AutoCAD\6501_BP_Beiplan 1.dwg, Layout: Beiplan 1

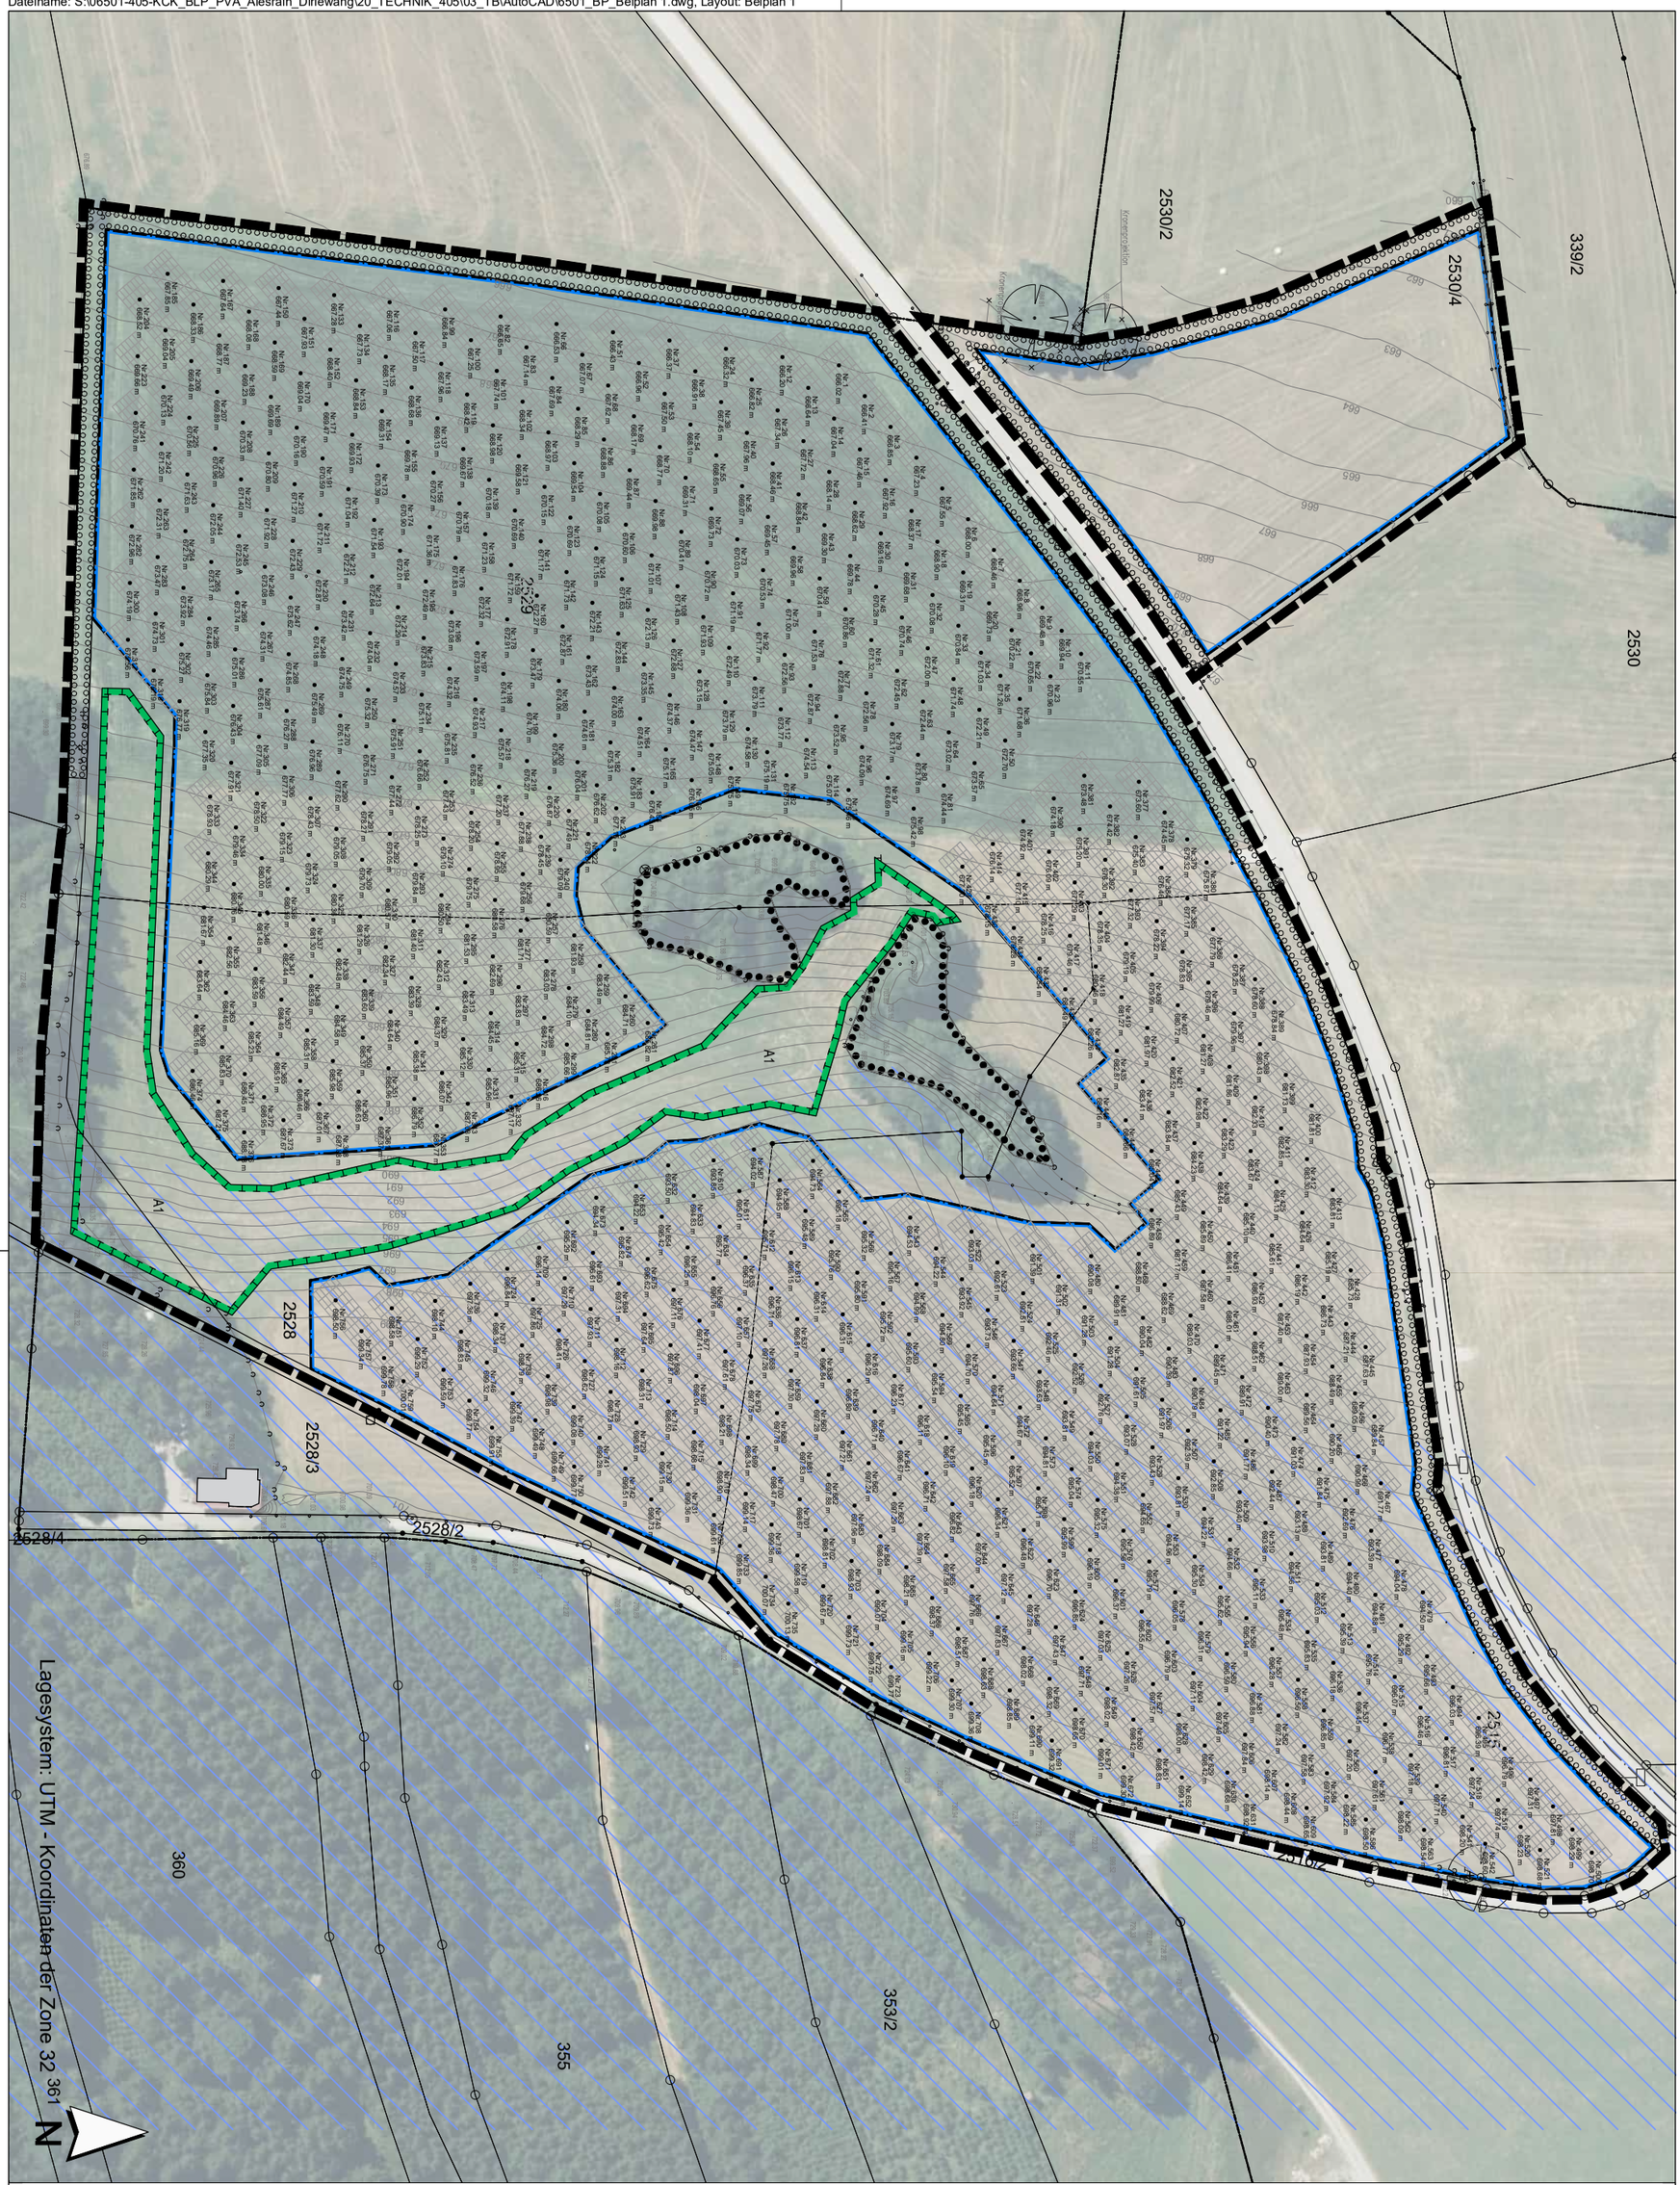

PLANER
KLING CONSULT
Kling Consult GmbH
Burgauer Str. 30 · 86381 Krumbach
Tel.: +49 8282 994 - 0 · Fax: +49 8282 994 - 110
KC@klingconsult.de · www.klingconsult.de

AUFTRAGGEBER
Markt Dirlewang
Mindelheimer Str. 14
87742 Dirlewang

PROJEKT
Bebauungsplan
"Solarpark Alesrain"

PLANART
Beiplan 1
„Höhenbezugspunkte SO 1"
zu Ziffer 2.2.1

BEARBEITET:	RS	03.08.2026
GEZEICHNET:	LI	27.07.2026
GEPRÜFT:		
MASSSTAB:	Ohne Maßstab	

6501-405-KCK